


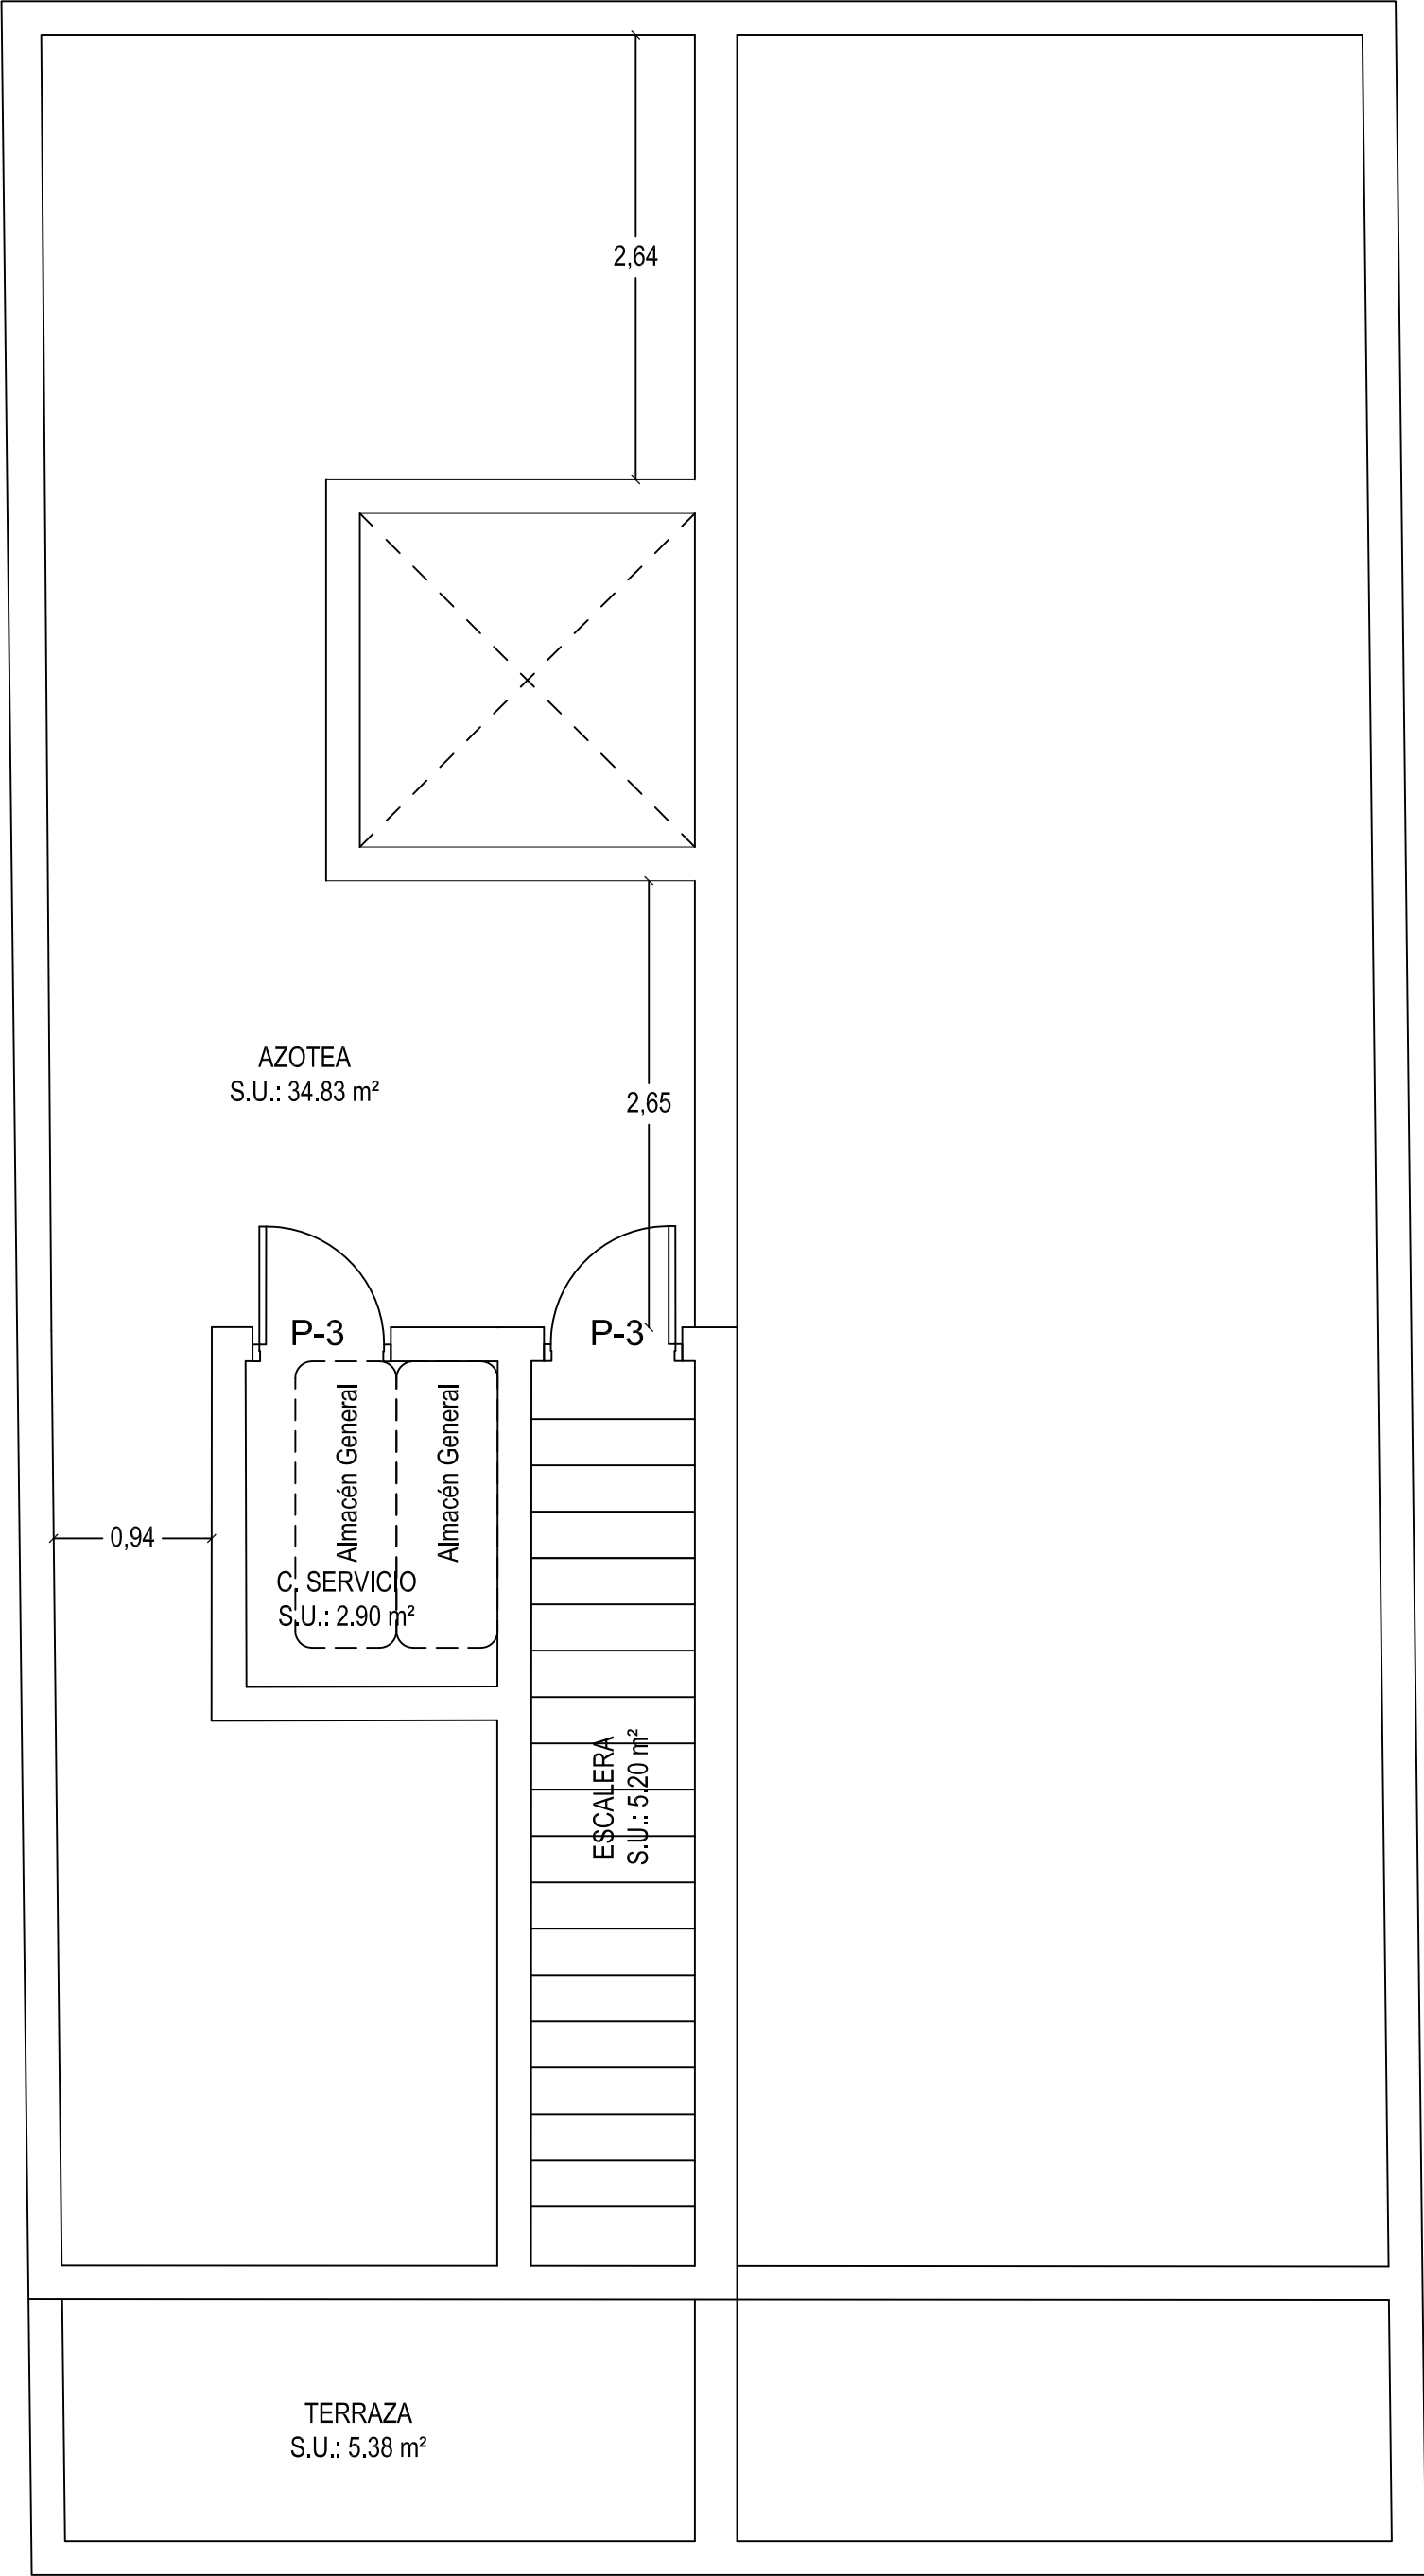

SUP. CONSTRUIDA= 12.16 M2